
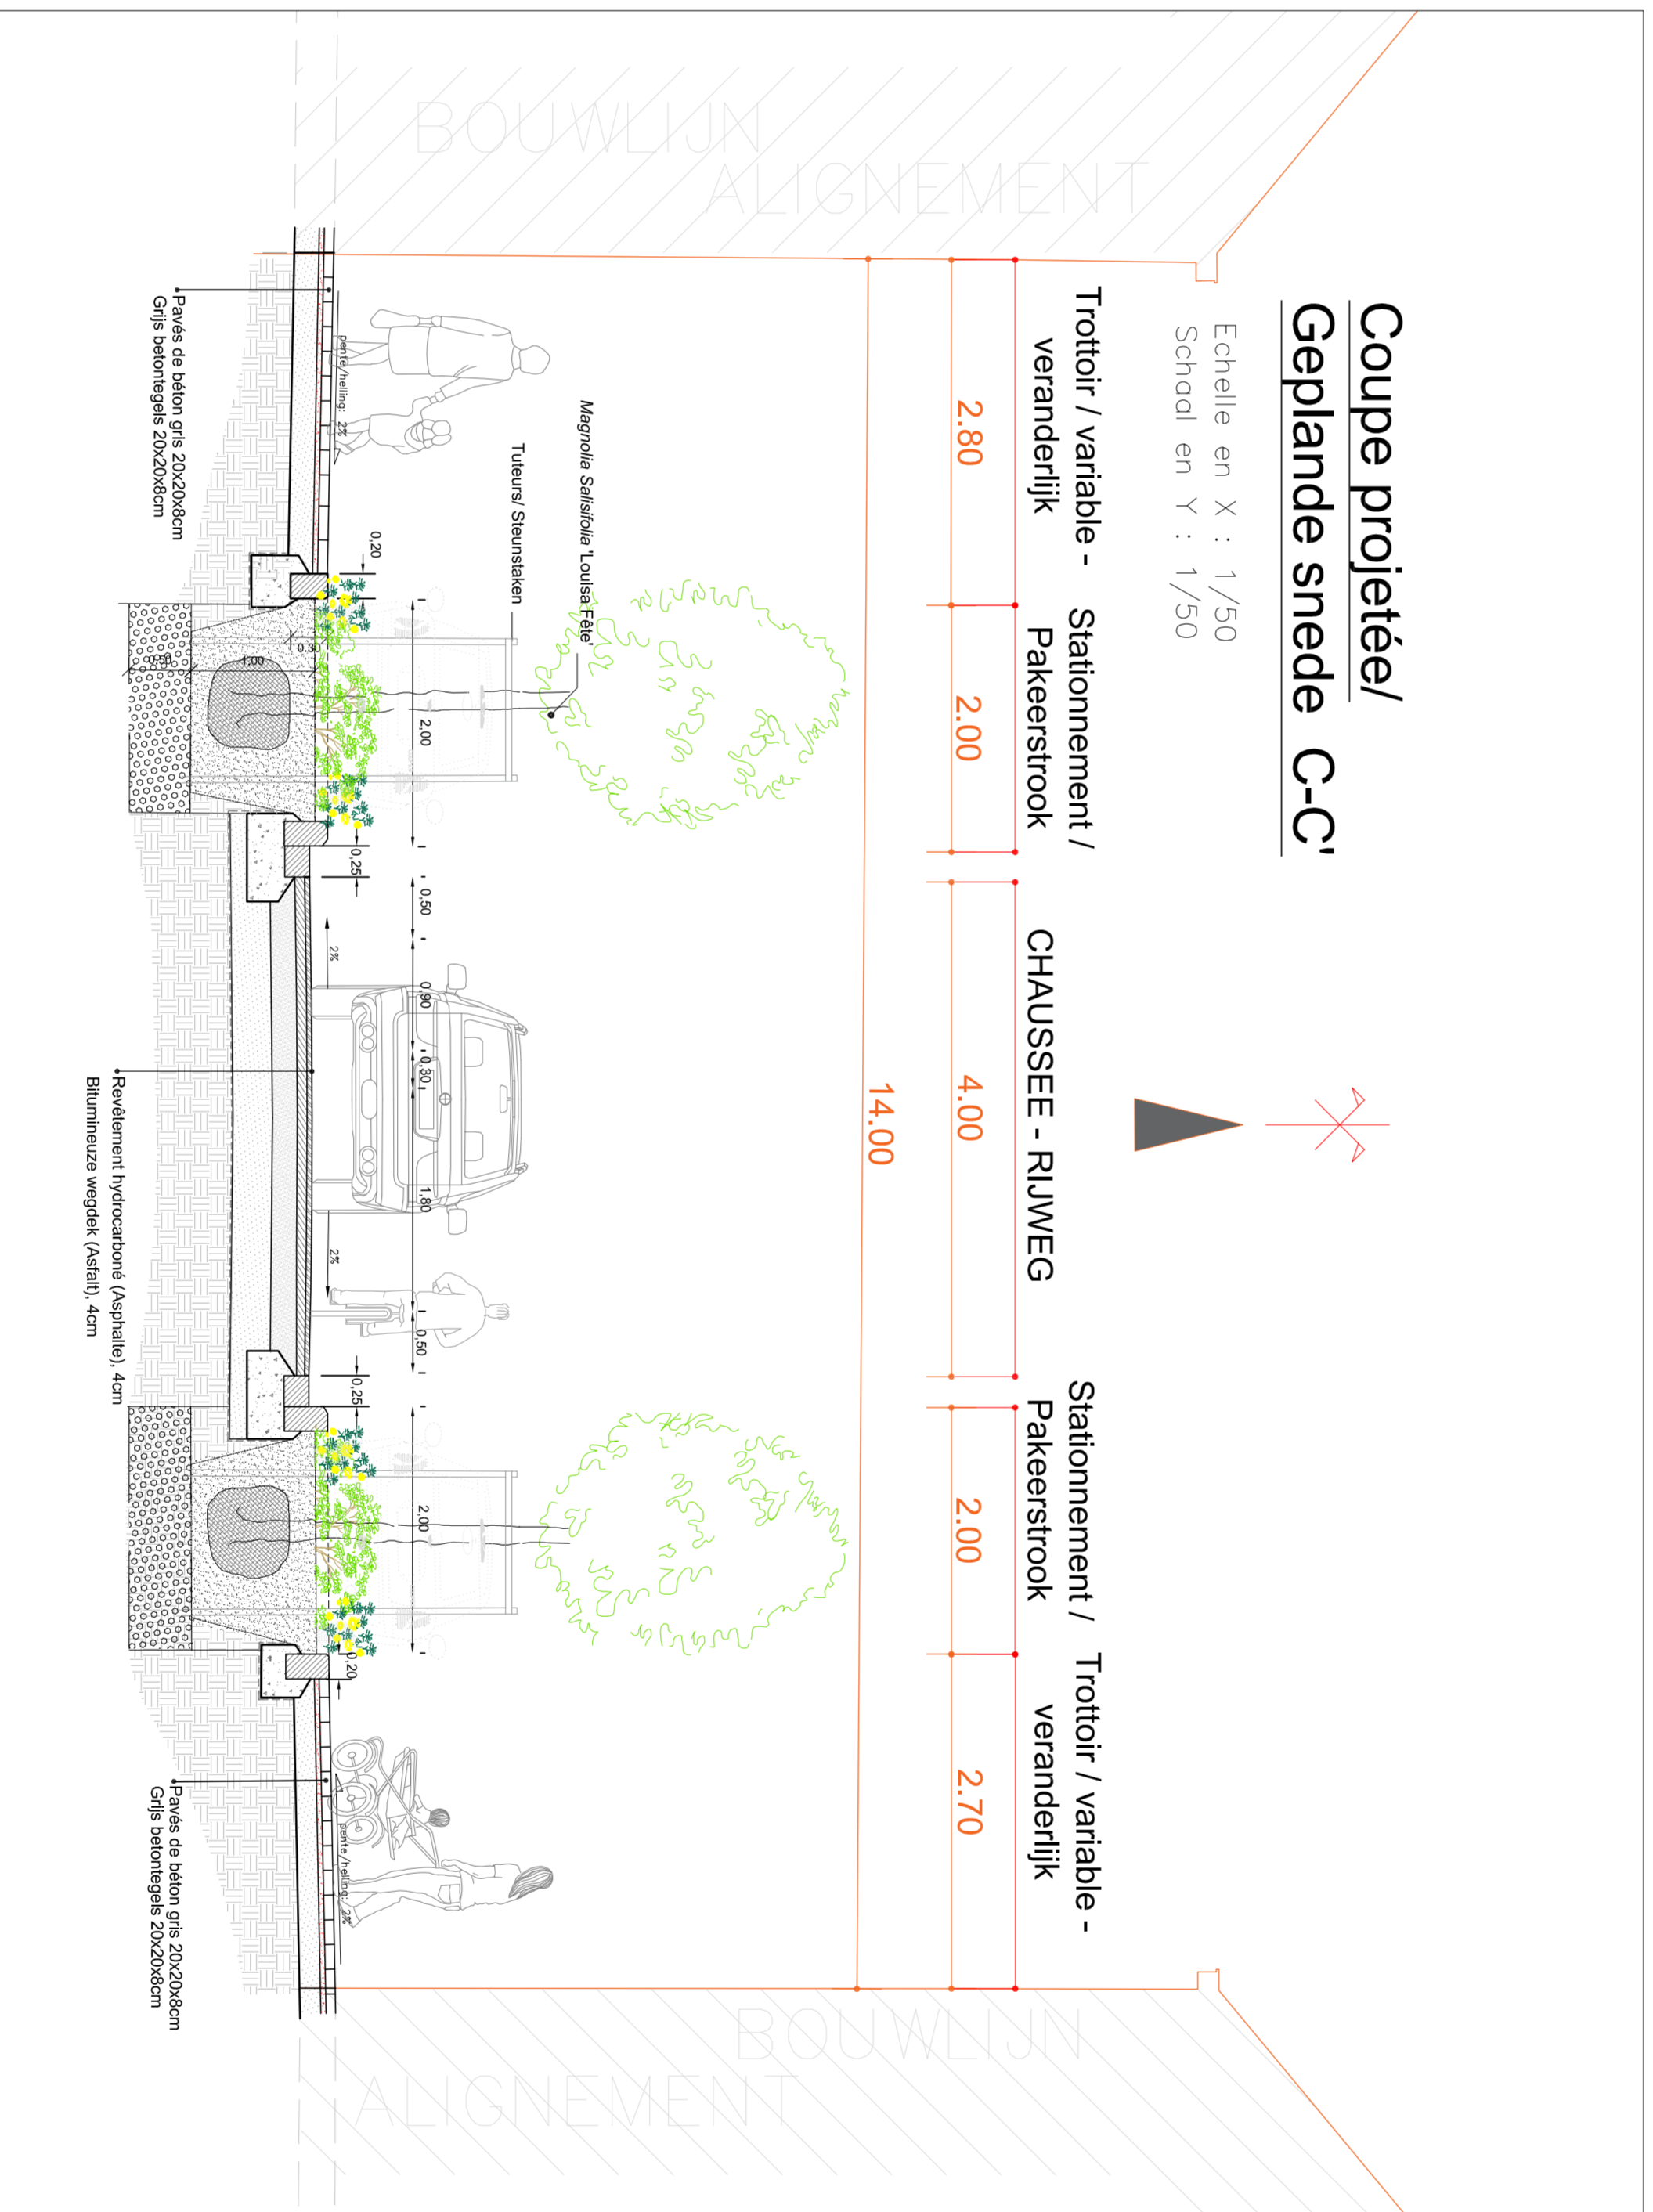
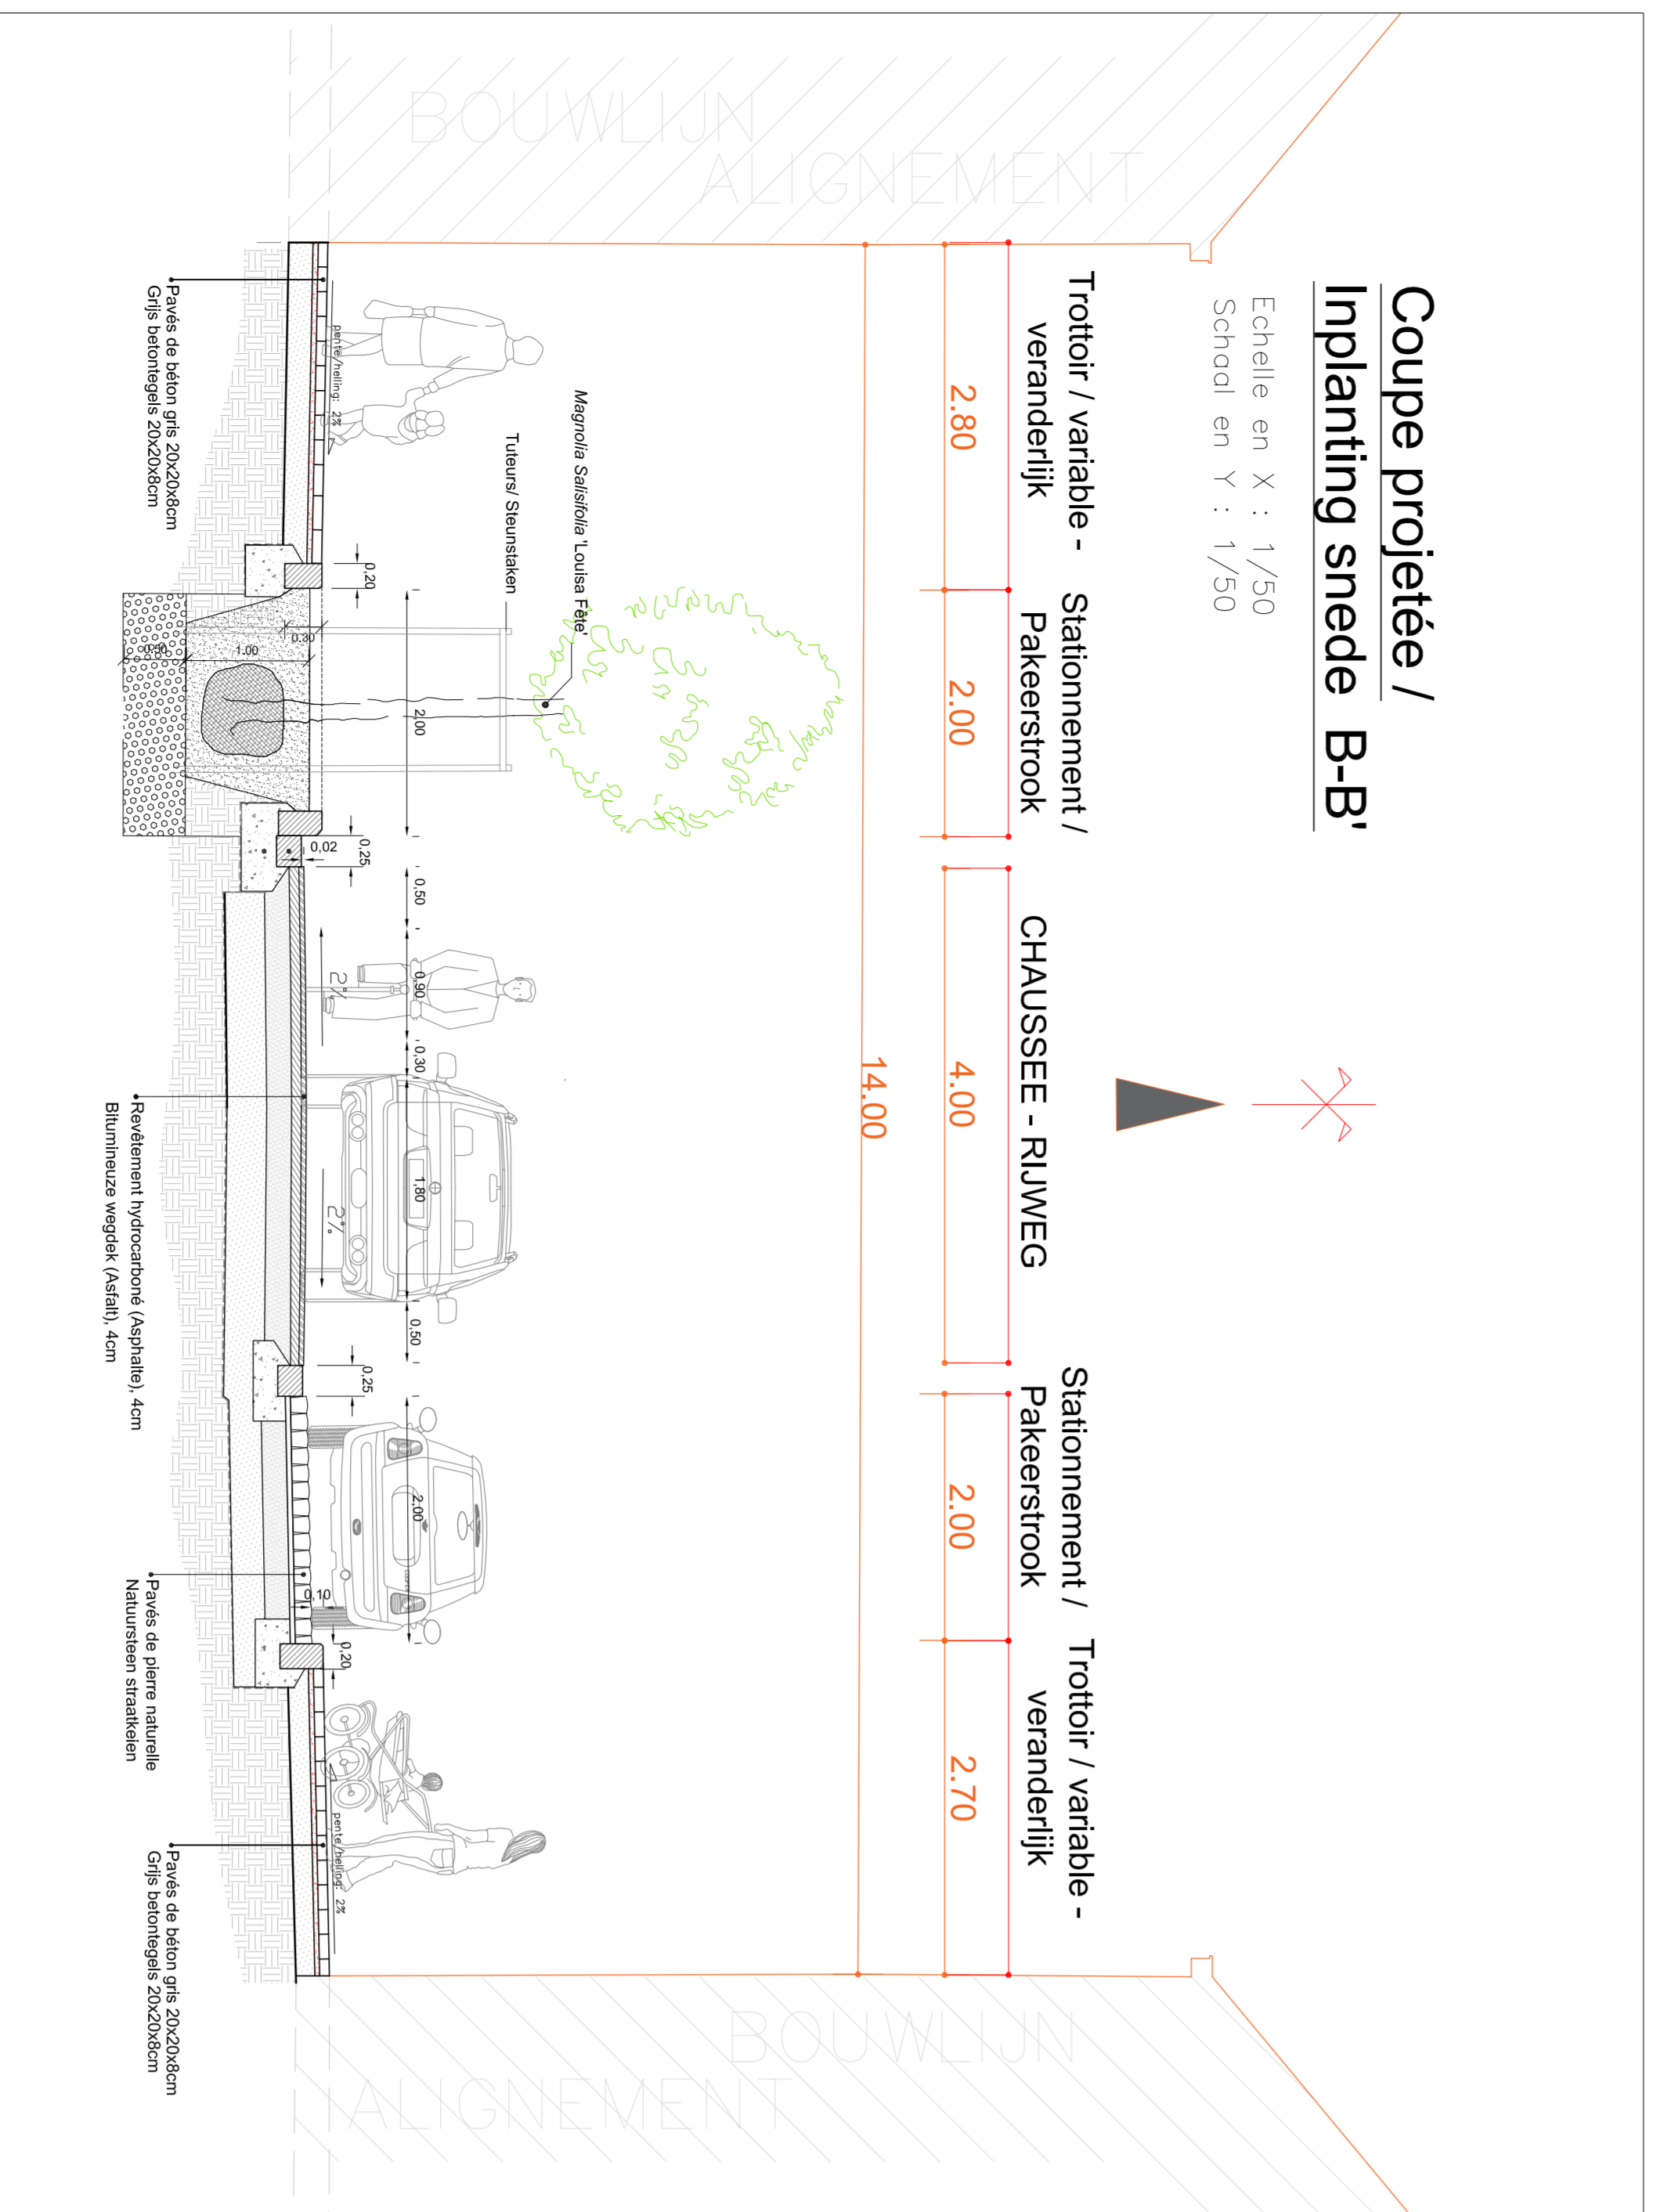


Situation Projetée - Implanting Situatie

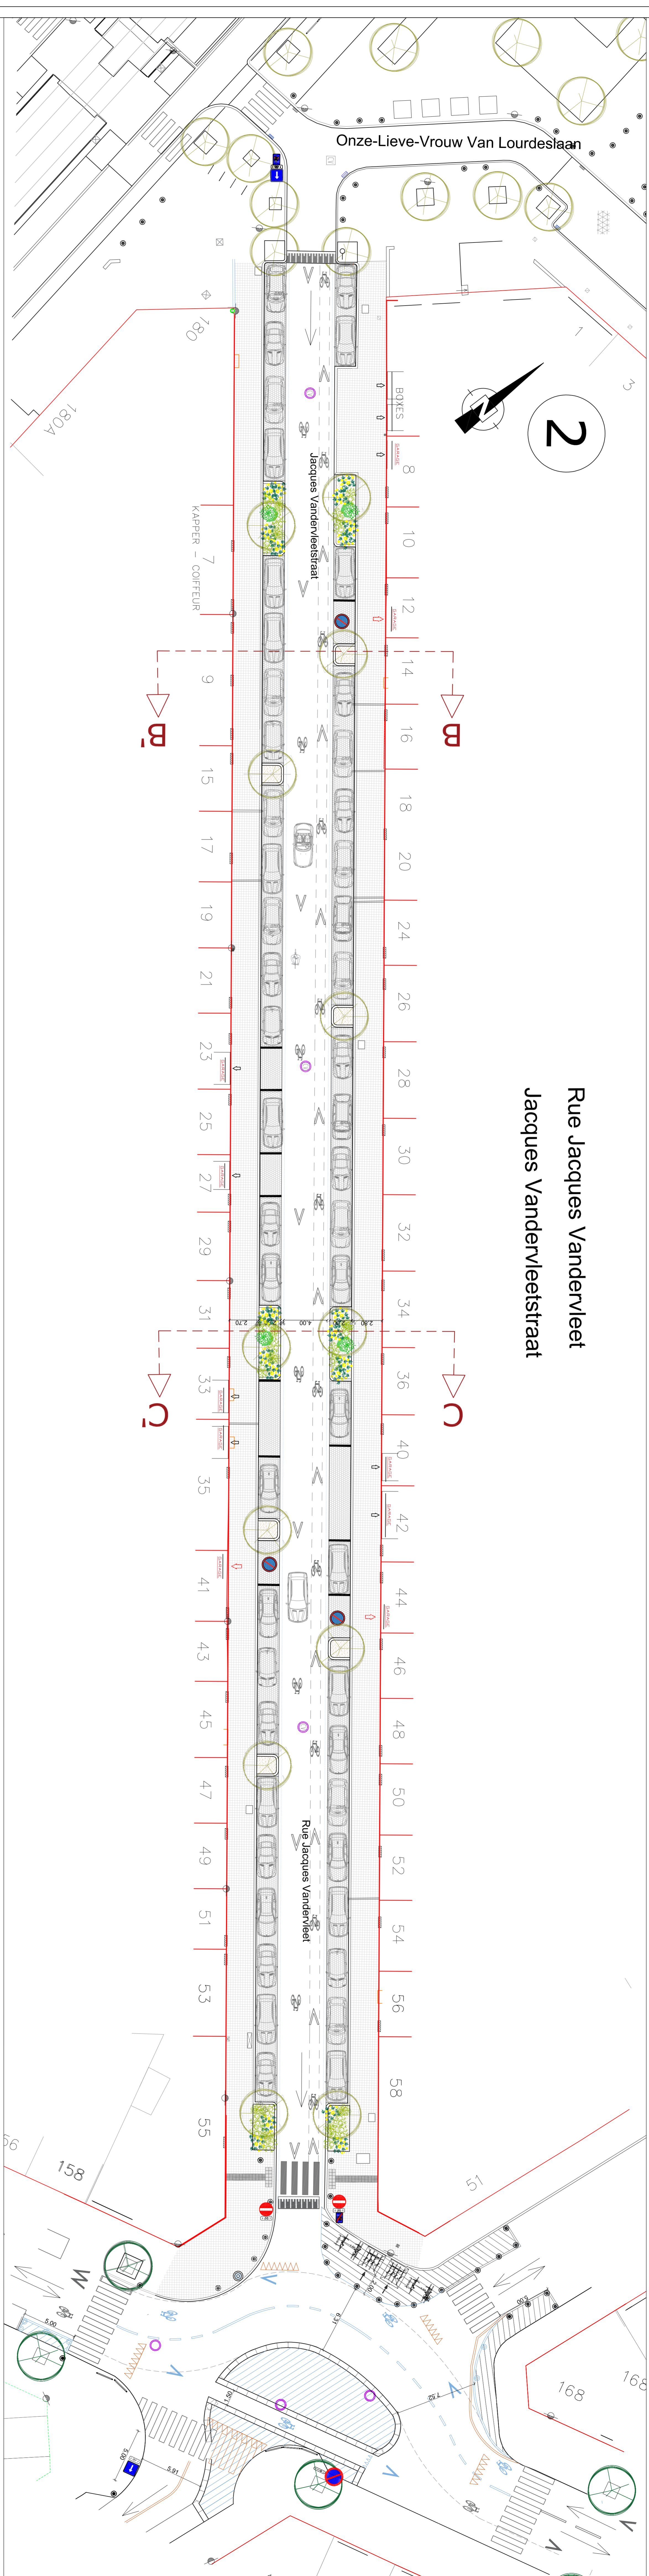

LEGENDE			
	BATIMENTS		GEBOUWEN
	LIMITE DU CHANTIER		BOUWGRENS
	ACCES GARAGE		TOEGANG GARAGE
	BORDURE HORS-SOL		BOVENGRONSE BOORDSTEEN
	FILET DEAU		WATERGOOT
	LIGNE DE COUPE		SNIJLIJN
	POTILET EXISTANT		BESTAANDE PAAL
	POTILET SYTHETIQUE (fixe ou amovible)		SYNTHETISCHE PAAL (vast of uitneembaar)
	ARCEAU RANGE-VELO		FIETSBEUGELS
	VELO BOX		FIETSBOX
	DENTS DE REQUIN		HAARENTANDEN
	PASSAGE PIETONS		ZEBRAPAD
	LOGO VELO		FIETSLOGO
	CHEVRON PISTE CYCLABLE (ICC)		SERGANTESTREEP (Grenffr)
	DALLEES PODOTACTILES		BLINDENGELUIDTEGELS
	CABINE DIMPETRANT		KAST NUTSVOORZIENINGEN
	ARBRES PROJETES DANS BAC A ARBRE		NIUWE BOMEN IN PLANTENBAK
	POUBELLE		VULLIAK
	PANNEAUX DE SIGNALISATION		VERKEERSBORDEN
	POTEAU - ECLAIRAGE		PAAL - VERLICHTING
	RAMPE SINUSOIDALE EN BETON		SINUSOIDALE VERKEERSDREMPEL IN BETON MET BELIJNING

Modifications - Wijzigingen:

REGION DE BRUXELLES - CAPITALE
BRUSSELS HOOFDSTEDELIJK GEWEST

Maitre d'ouvrage - Bouwheer:
COMMUNE DE JETTE - GEMEENTE JETTE

Direction Espace public - Openbare ruimte
Service Technique de l' Aménagement Urbain -
Technische dienst van de Stadsaanleg

Chaussée de Wemmel, 100, Wemmelsesteenweg
1090 Bruxelles - 1090 Brussel

Chef de service - Diensthoofd: SYLVIE VAN DE ZANDE
Tél: 02/ 423. 13.65 - svandezande@jette.irisnet.be

Auteur de projet - Ontwerper: Stephan DEWULF
Tél: 02/ 423. 13.93 - sdewulf@jette.irisnet.be

Dessinateur - Tekenaar: Hoang VU
Tél: 02/ 423. 13.58 - hvu@jette.irisnet.be

Lien ficheur - Bestandslink:

Référence - Referentie:
AU / SA: 2020 JVDV - 001

Date - Datum: 10/06/2020

Echelle - Schaal: 1/50

Mobilité - Mobiliteit
Date avis + NOM - Datum advies + NAAM

Réaménagement de la rue - Heraanleg van de straat

Rue Jacques Vanderveleet- 1090 Bruxelles
Jacques Vanderveleestraat - 1090 Brussel

Situation Projetée
Implanting Situatie

